



LOKAL PÅ 700 KVM

ALLMÄN YTA	
ARBETSPLATSER, LANDSKAP	52 P
ARBETSPLATSER, TEAMS	4 P
DROP IN / PROJEKTYTA	21 P
LOUNGE	
MINDRE MÖTE / SAMTALSRUM	
FÖR 1-2 P	1 ST (2 P)
FÖR 3-4 P	4 ST (16 P)
STÖRRE MÖTESRUM	
FÖR 8-10 P	2 st (18 P)
WC, DUSCH OCH STÄD	
WC	3 ST
RWC+D	2 ST
STÄD	2 ST
SKRIV / KOP	1 ST
FRD / TEKNIKUM	
PENTRY / PAUS	
RECEPTION	1 ST (1 P)
VILRUM	1 ST



LOKAL PÅ 554 KVM

ALLMÄN YTA	
ARBETSPLATSER, LANDSKAP	41 P
ARBETSPLATSER, TEAMS	6 P
DROP IN / PROJEKTYTA	10 P
LOUNGE	
MINDRE MÖTE / SAMTALSRUM	
FÖR 1-2 P	3 ST (5 P)
FÖR 3-4 P	2 ST (8 P)
STÖRRE MÖTESRUM	
FÖR 8-10 P	2 st (20 P)
WC, DUSCH OCH STÄD	
WC	4 ST
RWC+D	2 ST
STÄD	2 ST
SKRIV / KOP	1 ST
PENTRY / PAUS	
VILRUM	1 ST




LOKAL PÅ 554 KVM

ALLMÄN YTA	
ARBETSPLATSER, LANDSKAP	41 P
ARBETSPLATSER, TEAMS	6 P
DROP IN / PROJEKTYTA	10 P
LOUNGE	
MINDRE MÖTE / SAMTALSRUM	
FÖR 1-2 P	3 ST (5 P)
FÖR 3-4 P	2 ST (8 P)
STÖRRE MÖTESRUM	
FÖR 8-10 P	2 st (20 P)
WC, DUSCH OCH STÄD	
WC	4 ST
RWC+D	2 ST
STÄD	2 ST
SKRIV / KOP	1 ST
PENTRY / PAUS	
VILRUM	1 ST

FÖRSLAG HYRESGÄSTANPASSNING
KV. ORMEN STÖRRE 20 - DEL AV PLAN 6 (HORNSGATAN 54, 3 TR)


ILLUSTRATIONSSKISS SKALA 1:150 (A3) - 2024-11-15

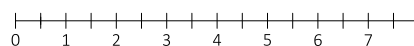




FÖRSLAG HYRESGÄSTANPASSNING
KV. ORMEN STÖRRE 20 - DEL AV PLAN 7 (HORNSGATAN 54, 4 TR)

ILLUSTRATIONSSKISS SKALA 1:150 (A3) - 2024-11-15

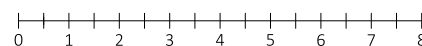

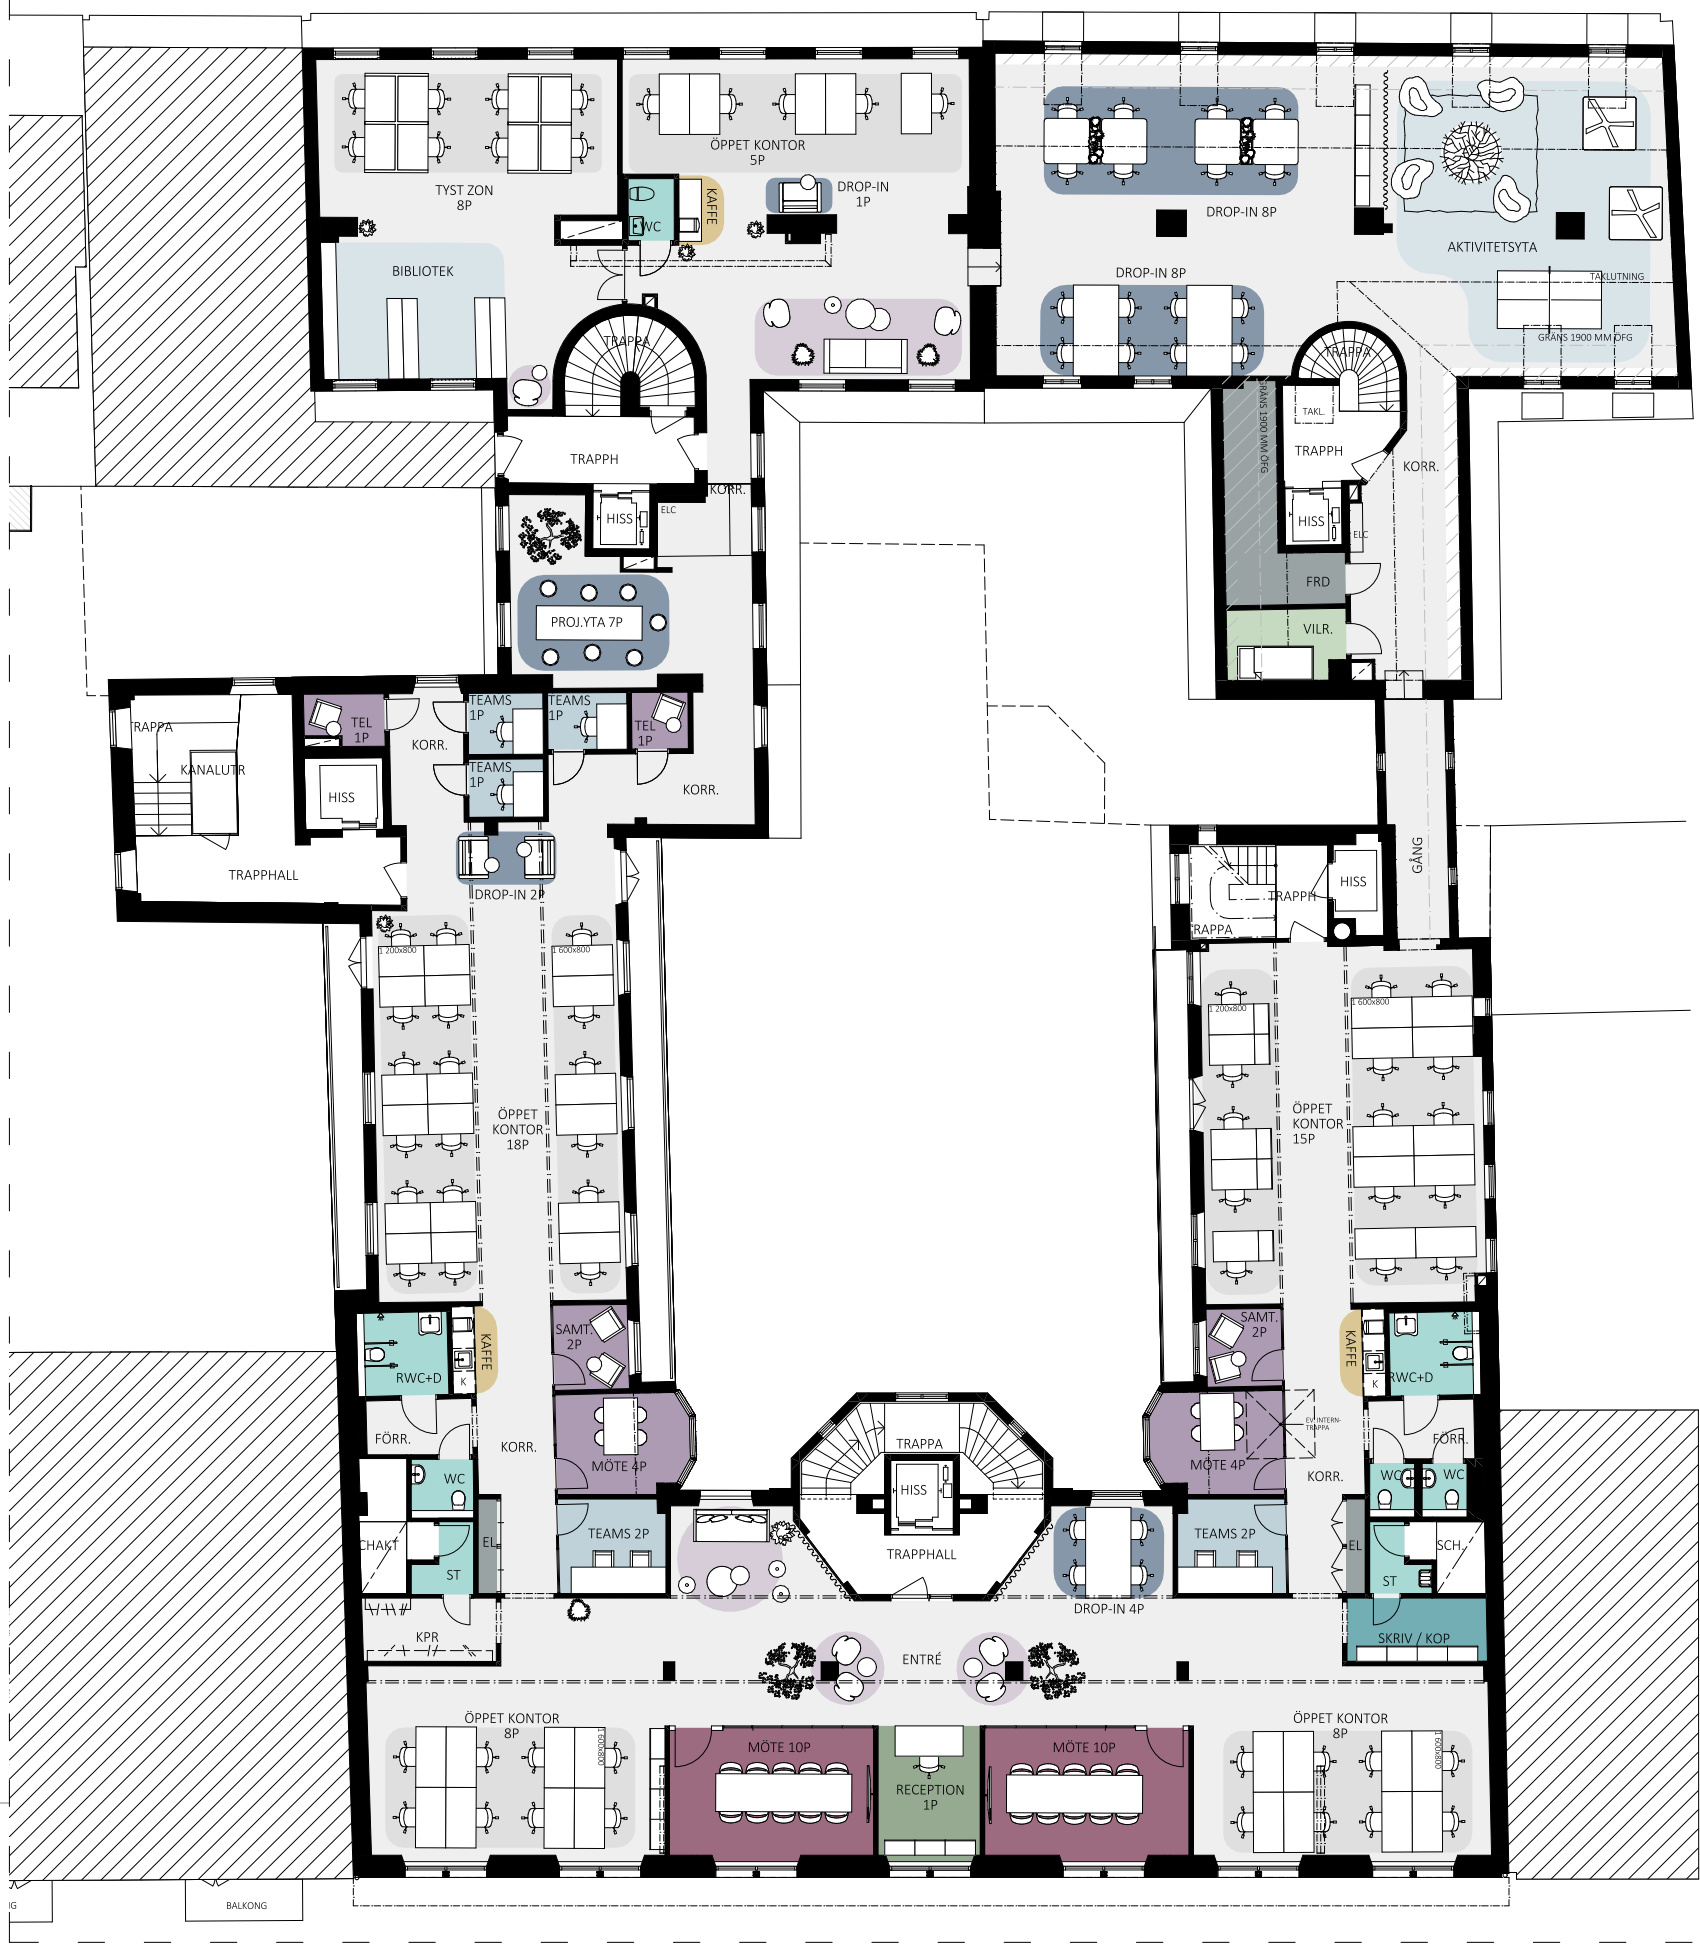

LOKAL PÅ 877 KVM

ALLMÄN YTA	
ARBETSPLATSER, LANDSKAP	62 P
ARBETSPLATSER, TEAMS	7 P
DROP IN / PROJEKTYTA	30 P
BIBLIOTEK / AKTIVITETSYTA	
LOUNGE	
MINDRE MÖTE / SAMTALSRUM	
FÖR 1-2 P	4 ST (6 P)
FÖR 3-4 P	2 ST (8 P)
STÖRRE MÖTESRUM	
FÖR 8-10 P	2 ST (20 P)
WC, DUSCH OCH STÄD	
WC	4 ST
RWC+D	2 ST
STÄD	2 ST
SKRIV / KOP	1 ST
FRD / TEKNIK	1 ST
PENTRY & PAUSYTA	
RECEPTION	1 ST (1 P)
VILRUM	1 ST





FÖRSLAG HYRESGÄSTANPASSNING, PLAN 8-9 FÖR SAMMA TAGARE
KV. ORMEN STÖRRE 10 & 20 - DEL AV PLAN 9 (HORNSGATAN 54, 6 TR)

ILLUSTRATIONSSKISS SKALA 1:150 (A3) - 2024-11-15

