

KV. ORMEN STÖRRE 20



HORNSGATAN 54

SKISS HYRESGÄSTANPASSNING PLAN 4

NYCKELTAL PLAN 4 (HORNSGATAN 54, 1 TR)

LOKALYTA	700 KVM
ARBETSPLATSER I ÖPPET LANDSKAP (BORD, 600x1200)	64 ST,
ARBETSPLATSER DROP-IN	11 ST
ARBETSPLATSER TEAMS 1 P	5 ST
MÖTESRUM 4 P	1 ST
MÖTESRUM 4-6 P	4 ST
MÖTESRUM 10-12 P	2 ST
WC	3 ST
RWC	2 ST
STÄD	2 ST
KOPIERING / PAPPER / FRD	2 ST
KAFFESTATION	2 ST
LOUNGE	1 ST
SHOWROOM / LOUNGE / PAUS	1 ST
PENTRY	1 ST
RECEPTION	1 ST

TOTALT ANTAL ARBETSPLATSER	64 ST
CA: 10.9 KVM PER PERSON	

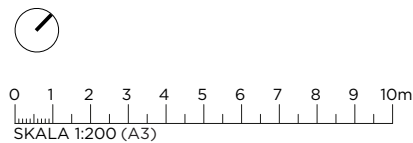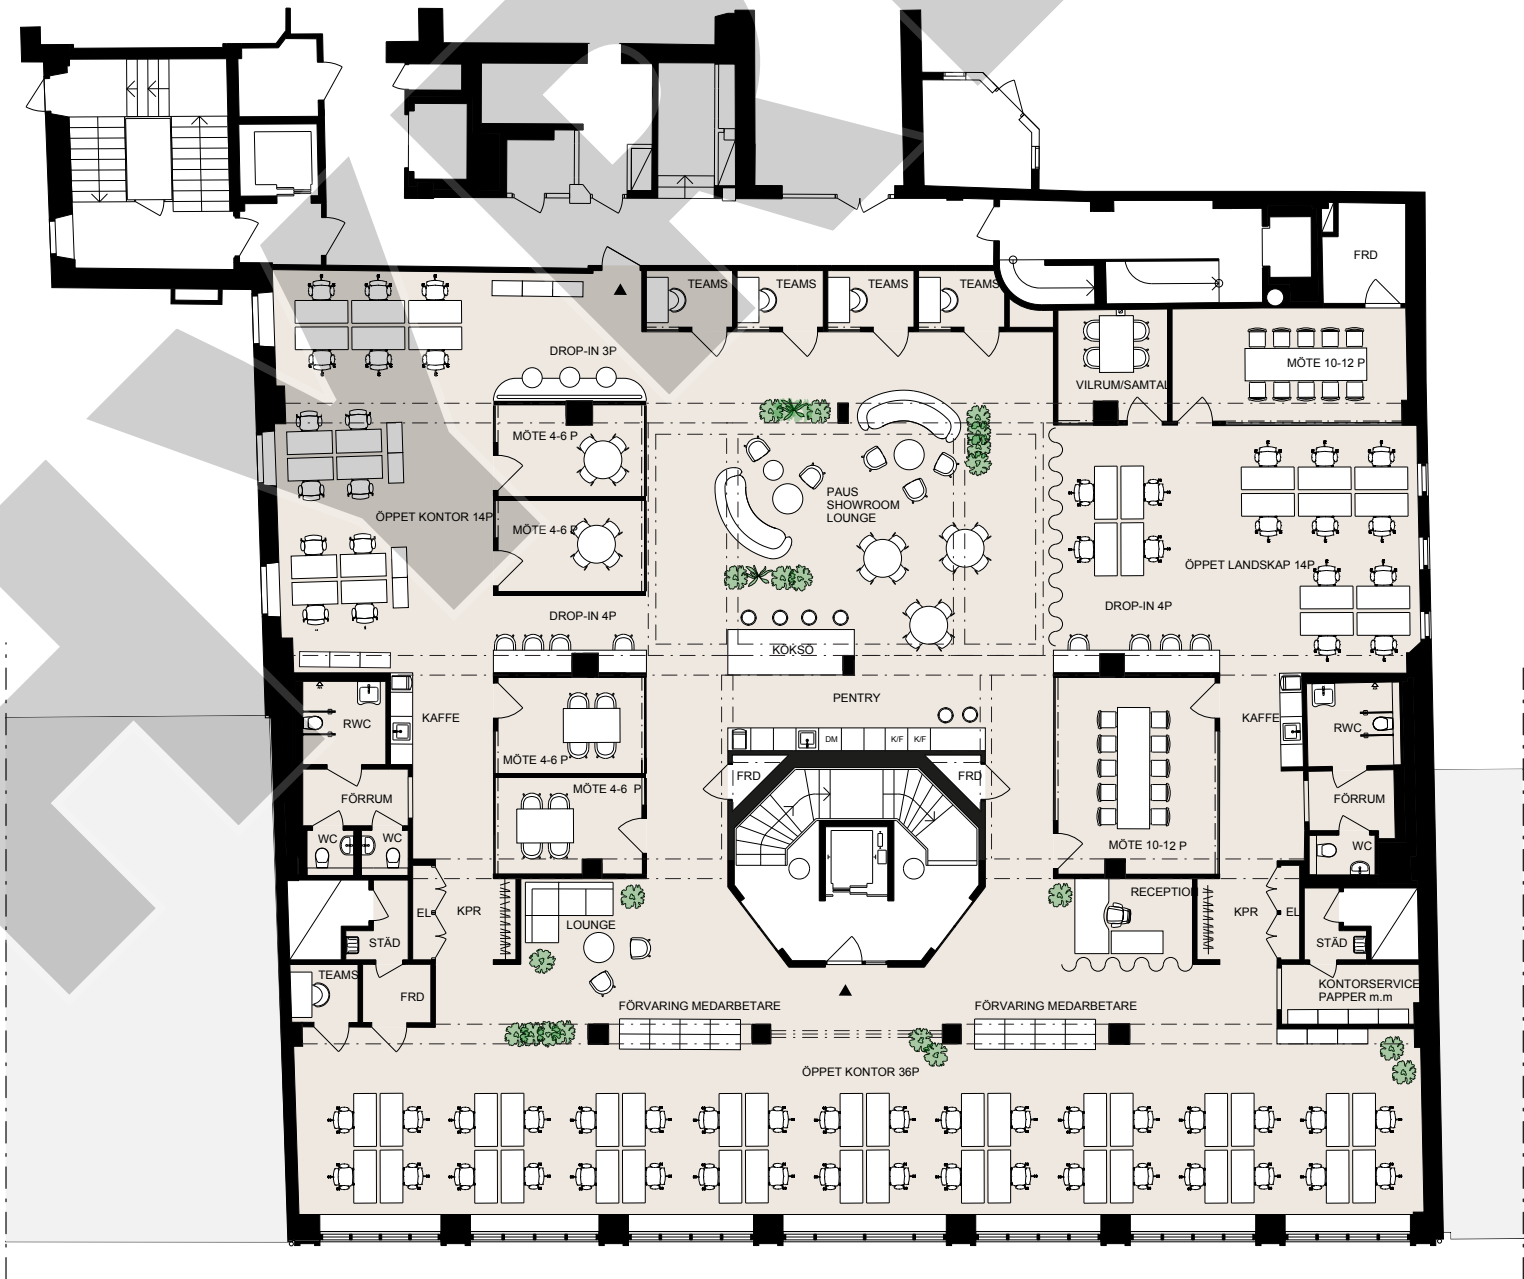




LOKAL PÅ 554 KVM

ALLMÄN YTA	
ARBETSPLATSER, LANDSKAP	41 P
ARBETSPLATSER, TEAMS	6 P
DROP IN / PROJEKTYTA	10 P
LOUNGE	
MINDRE MÖTE / SAMTALSRUM	
FÖR 1-2 P	3 ST (5 P)
FÖR 3-4 P	2 ST (8 P)
STÖRRE MÖTESRUM	
FÖR 8-10 P	2 st (20 P)
WC, DUSCH OCH STÄD	
WC	4 ST
RWC+D	2 ST
STÄD	2 ST
SKRIV / KOP	1 ST
PENTRY / PAUS	
VILRUM	1 ST

FÖRSLAG HYRESGÄSTANPASSNING
KV. ORMEN STÖRRE 20 - DEL AV PLAN 5 (HORNSGATAN 54, 2 TR)

ILLUSTRATIONSSKISS SKALA 1:150 (A3) - 2024-11-15

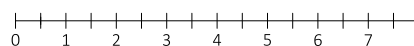



LOKAL PÅ 554 KVM


ALLMÄN YTA	
ARBETSPLATSER, LANDSKAP	41 P
ARBETSPLATSER, TEAMS	6 P
DROP IN / PROJEKTYTA	10 P
LOUNGE	
MINDRE MÖTE / SAMTALSRUM	
FÖR 1-2 P	3 ST (5 P)
FÖR 3-4 P	2 ST (8 P)
STÖRRE MÖTESRUM	
FÖR 8-10 P	2 st (20 P)
WC, DUSCH OCH STÄD	
WC	4 ST
RWC+D	2 ST
STÄD	2 ST
SKRIV / KOP	1 ST
PENTRY / PAUS	
VILRUM	1 ST



LOKAL PÅ 555 KVM

ALLMÄN YTA	
ARBETSPLATSER, LANDSKAP	41 P
ARBETSPLATSER, TEAMS	6 P
DROP IN / PROJEKTYTA	10 P
LOUNGE	
MINDRE MÖTE / SAMTALSRUM	
FÖR 1-2 P	3 ST (5 P)
FÖR 3-4 P	2 ST (8 P)
STÖRRE MÖTESRUM	
FÖR 8-10 P	2 st (20 P)
WC, DUSCH OCH STÄD	
WC	4 ST
RWC+D	2 ST
STÄD	2 ST
SKRIV / KOP	1 ST
PENTRY / PAUS	
VILRUM	1 ST

3

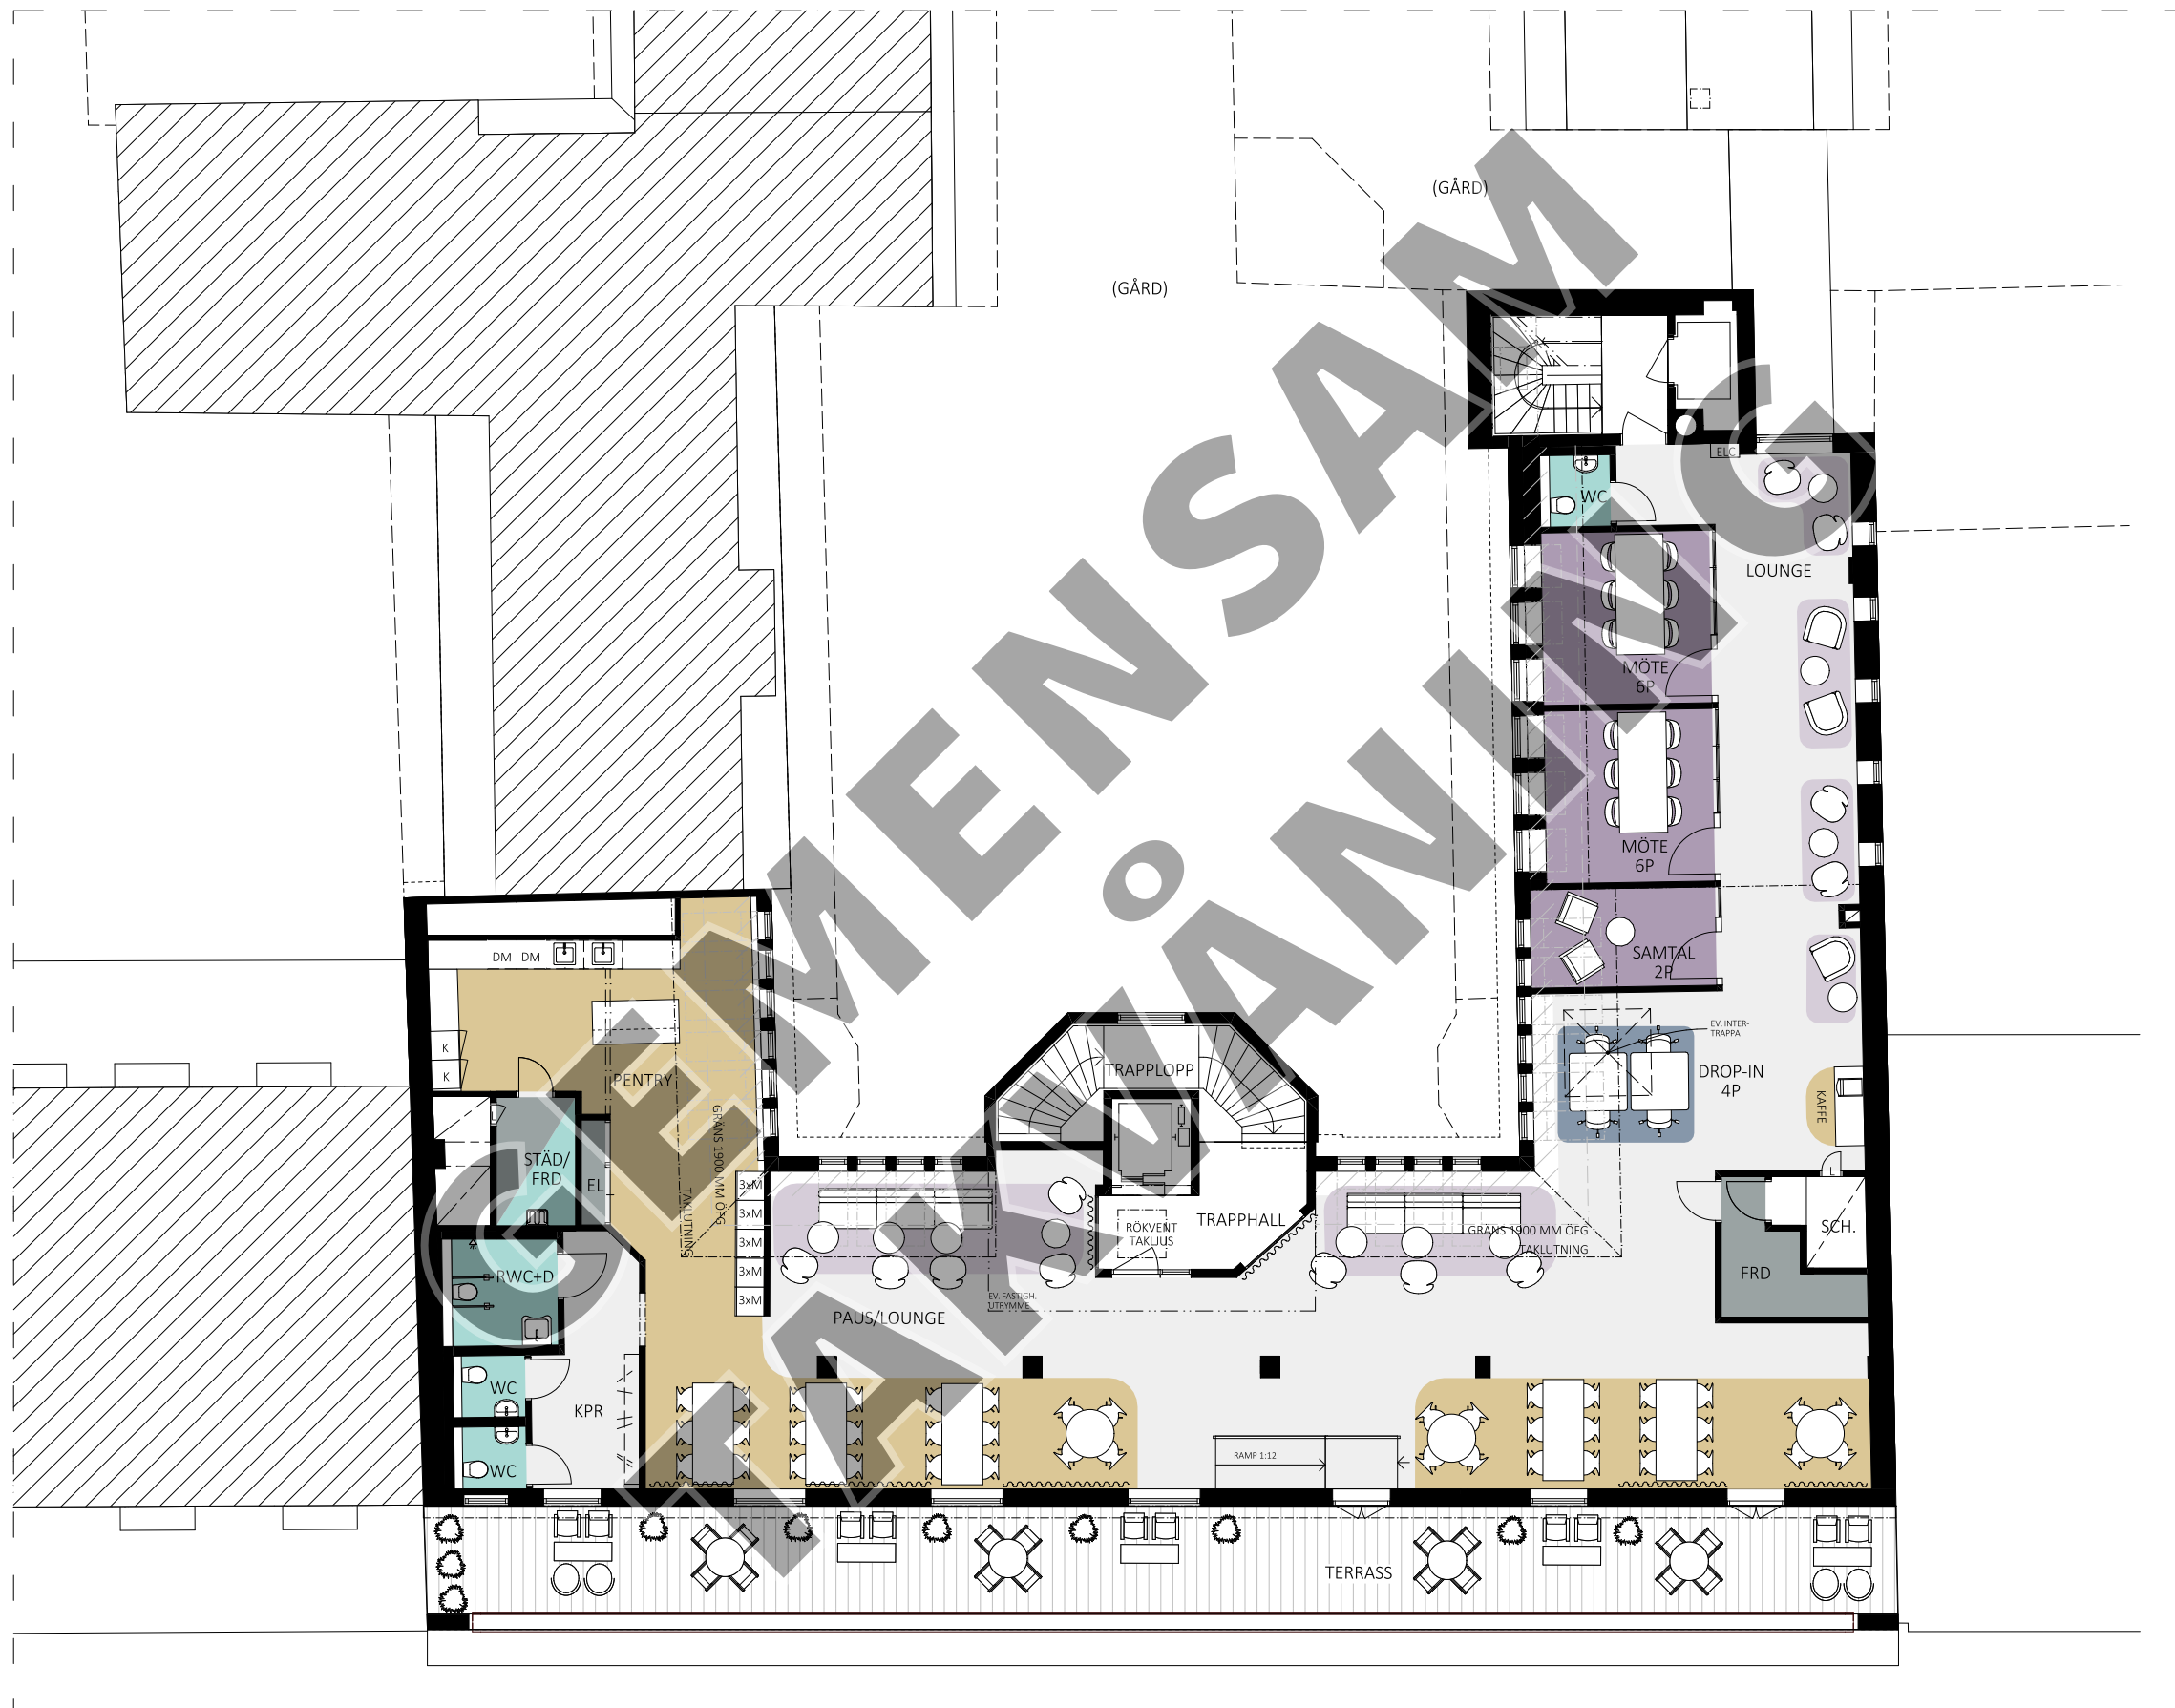

LOKAL PÅ 301 KVM		
ALLMÄN YTA		
DROP IN / PROJEKTYTA	4 P	
LOUNGE		
MINDRE MÖTE / SAMTALSRUM		
FÖR 1-2 P	1 ST (2 P)	
FÖR 4-6 P	2 ST (12 P)	
WC, DUSCH OCH STÄD		
WC	3 ST	
RWC+D	1 ST	
STÄD	1 ST	
FRD / TEKNIK	1 ST	
PENTRY & PAUSYTA		